





ELEWACJA PÓŁNOCNO-ZACHODNIA


ELEWACJA POŁUDNIOWO-WSCHODNIA

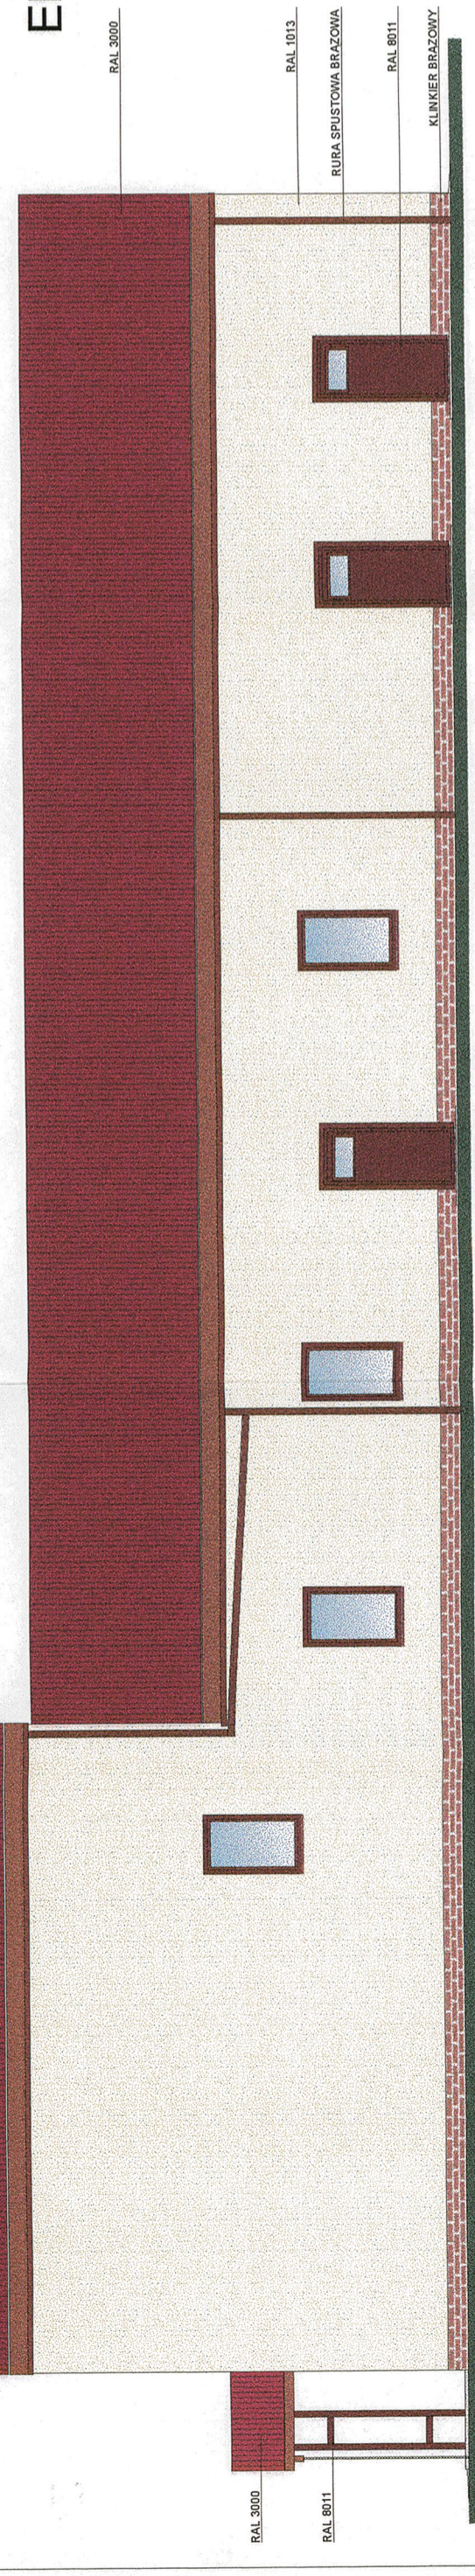

ELEWACJA POŁUDNIOWO-ZACHODNIA

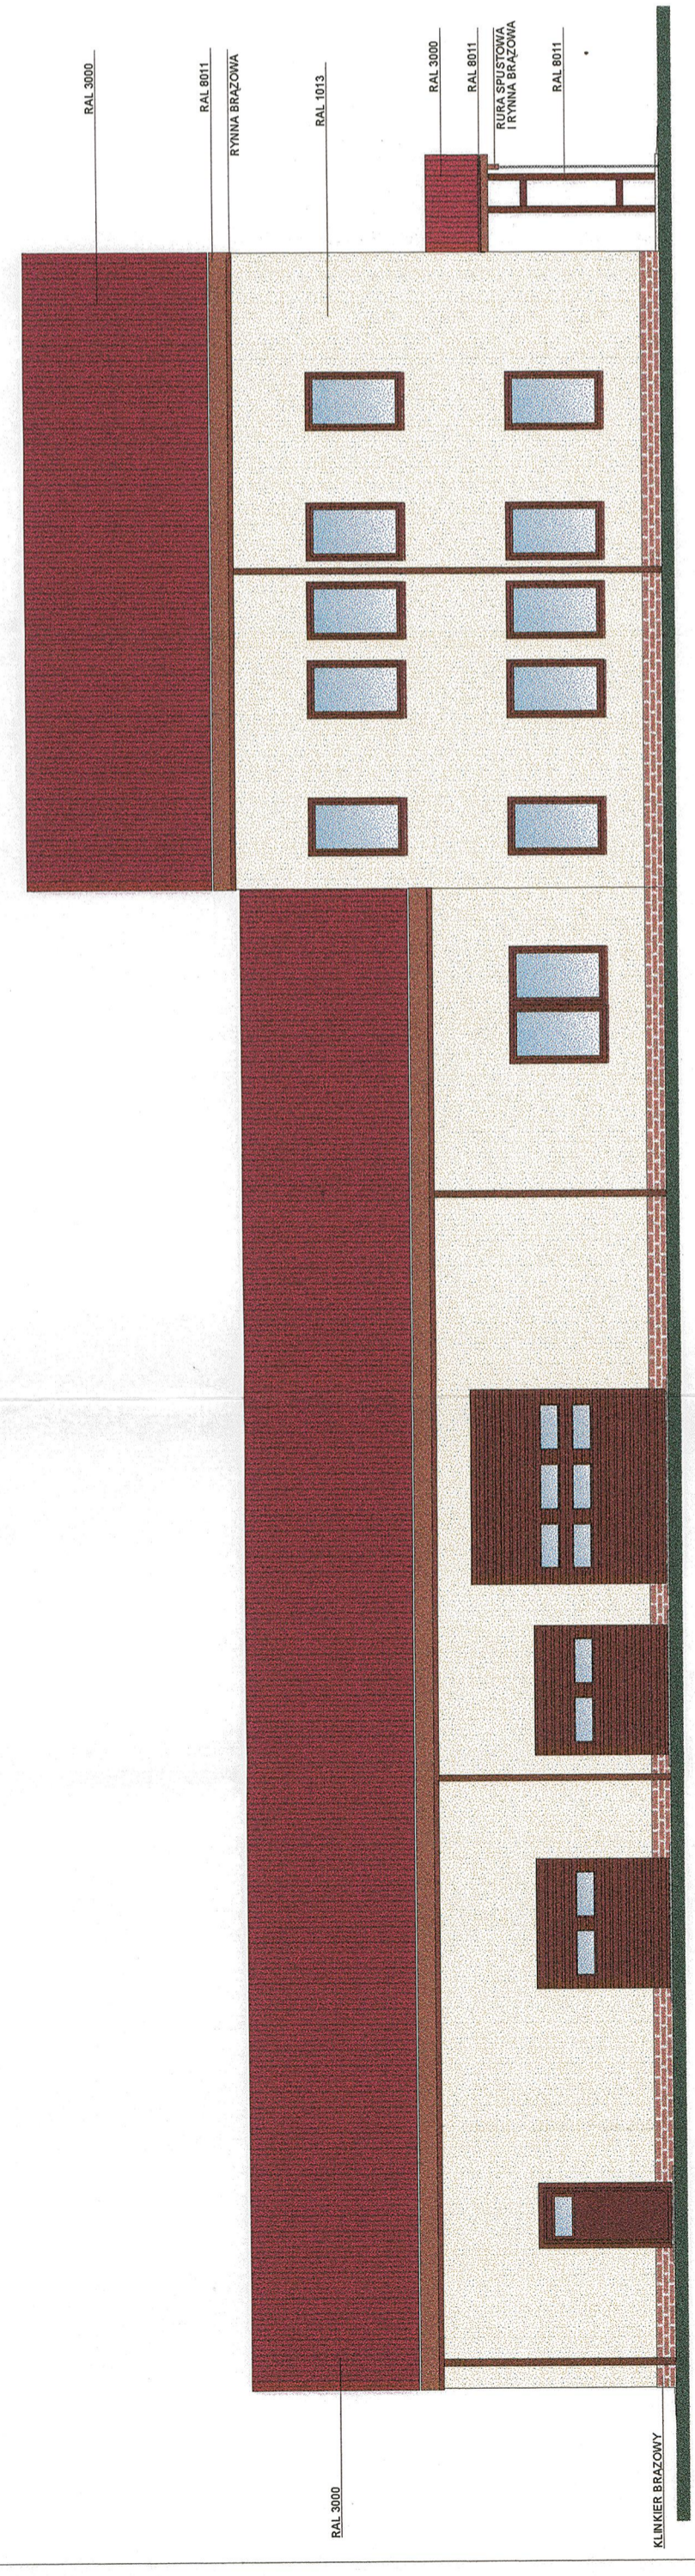

ELEWACJA PÓŁNOCNO-WSCHODNIA

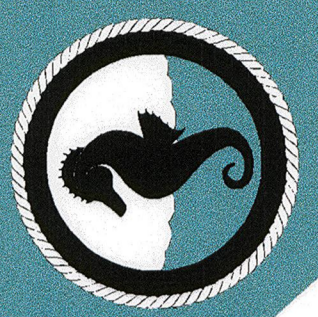

**PRZEDSIĘBIORSTWO USŁUG PROJEKTOWYCH  
"BIMAT" Spółka z o.o.**

ul. Kapitańska 2, 71-802 Szczecin, tel: (091) 498-19-82, tel/fax: (091) 433-68-76  
tel.kom: (0601) 77-24-88

**II ETAP BUDOWY OCZYSZCZALNI "OSTRÓW GRABOWSKI"  
BUDYNEK PROCESOWY - PROJEKT WYKONAWCZY  
ARCHITEKTURA**

projektował	tech. A. Lalewicz upravn. nr 239/Sz/93 spec. architektoniczna	tytuł rysunku:	<b>ELEWACJE - KOLORYSTYKA</b>	podziałka:	1:100
opracował	mgr inż. arch. E. Anioła-Urbańska	branża:	<b>architektura</b>	data:	24.07.99
przewadził	mgr inż. arch. K. Klich upravn. nr 277/Sz/87 spec. architektoniczna	projekt nr:	<b>A-71/99</b>	rys. nr:	<b>7</b>