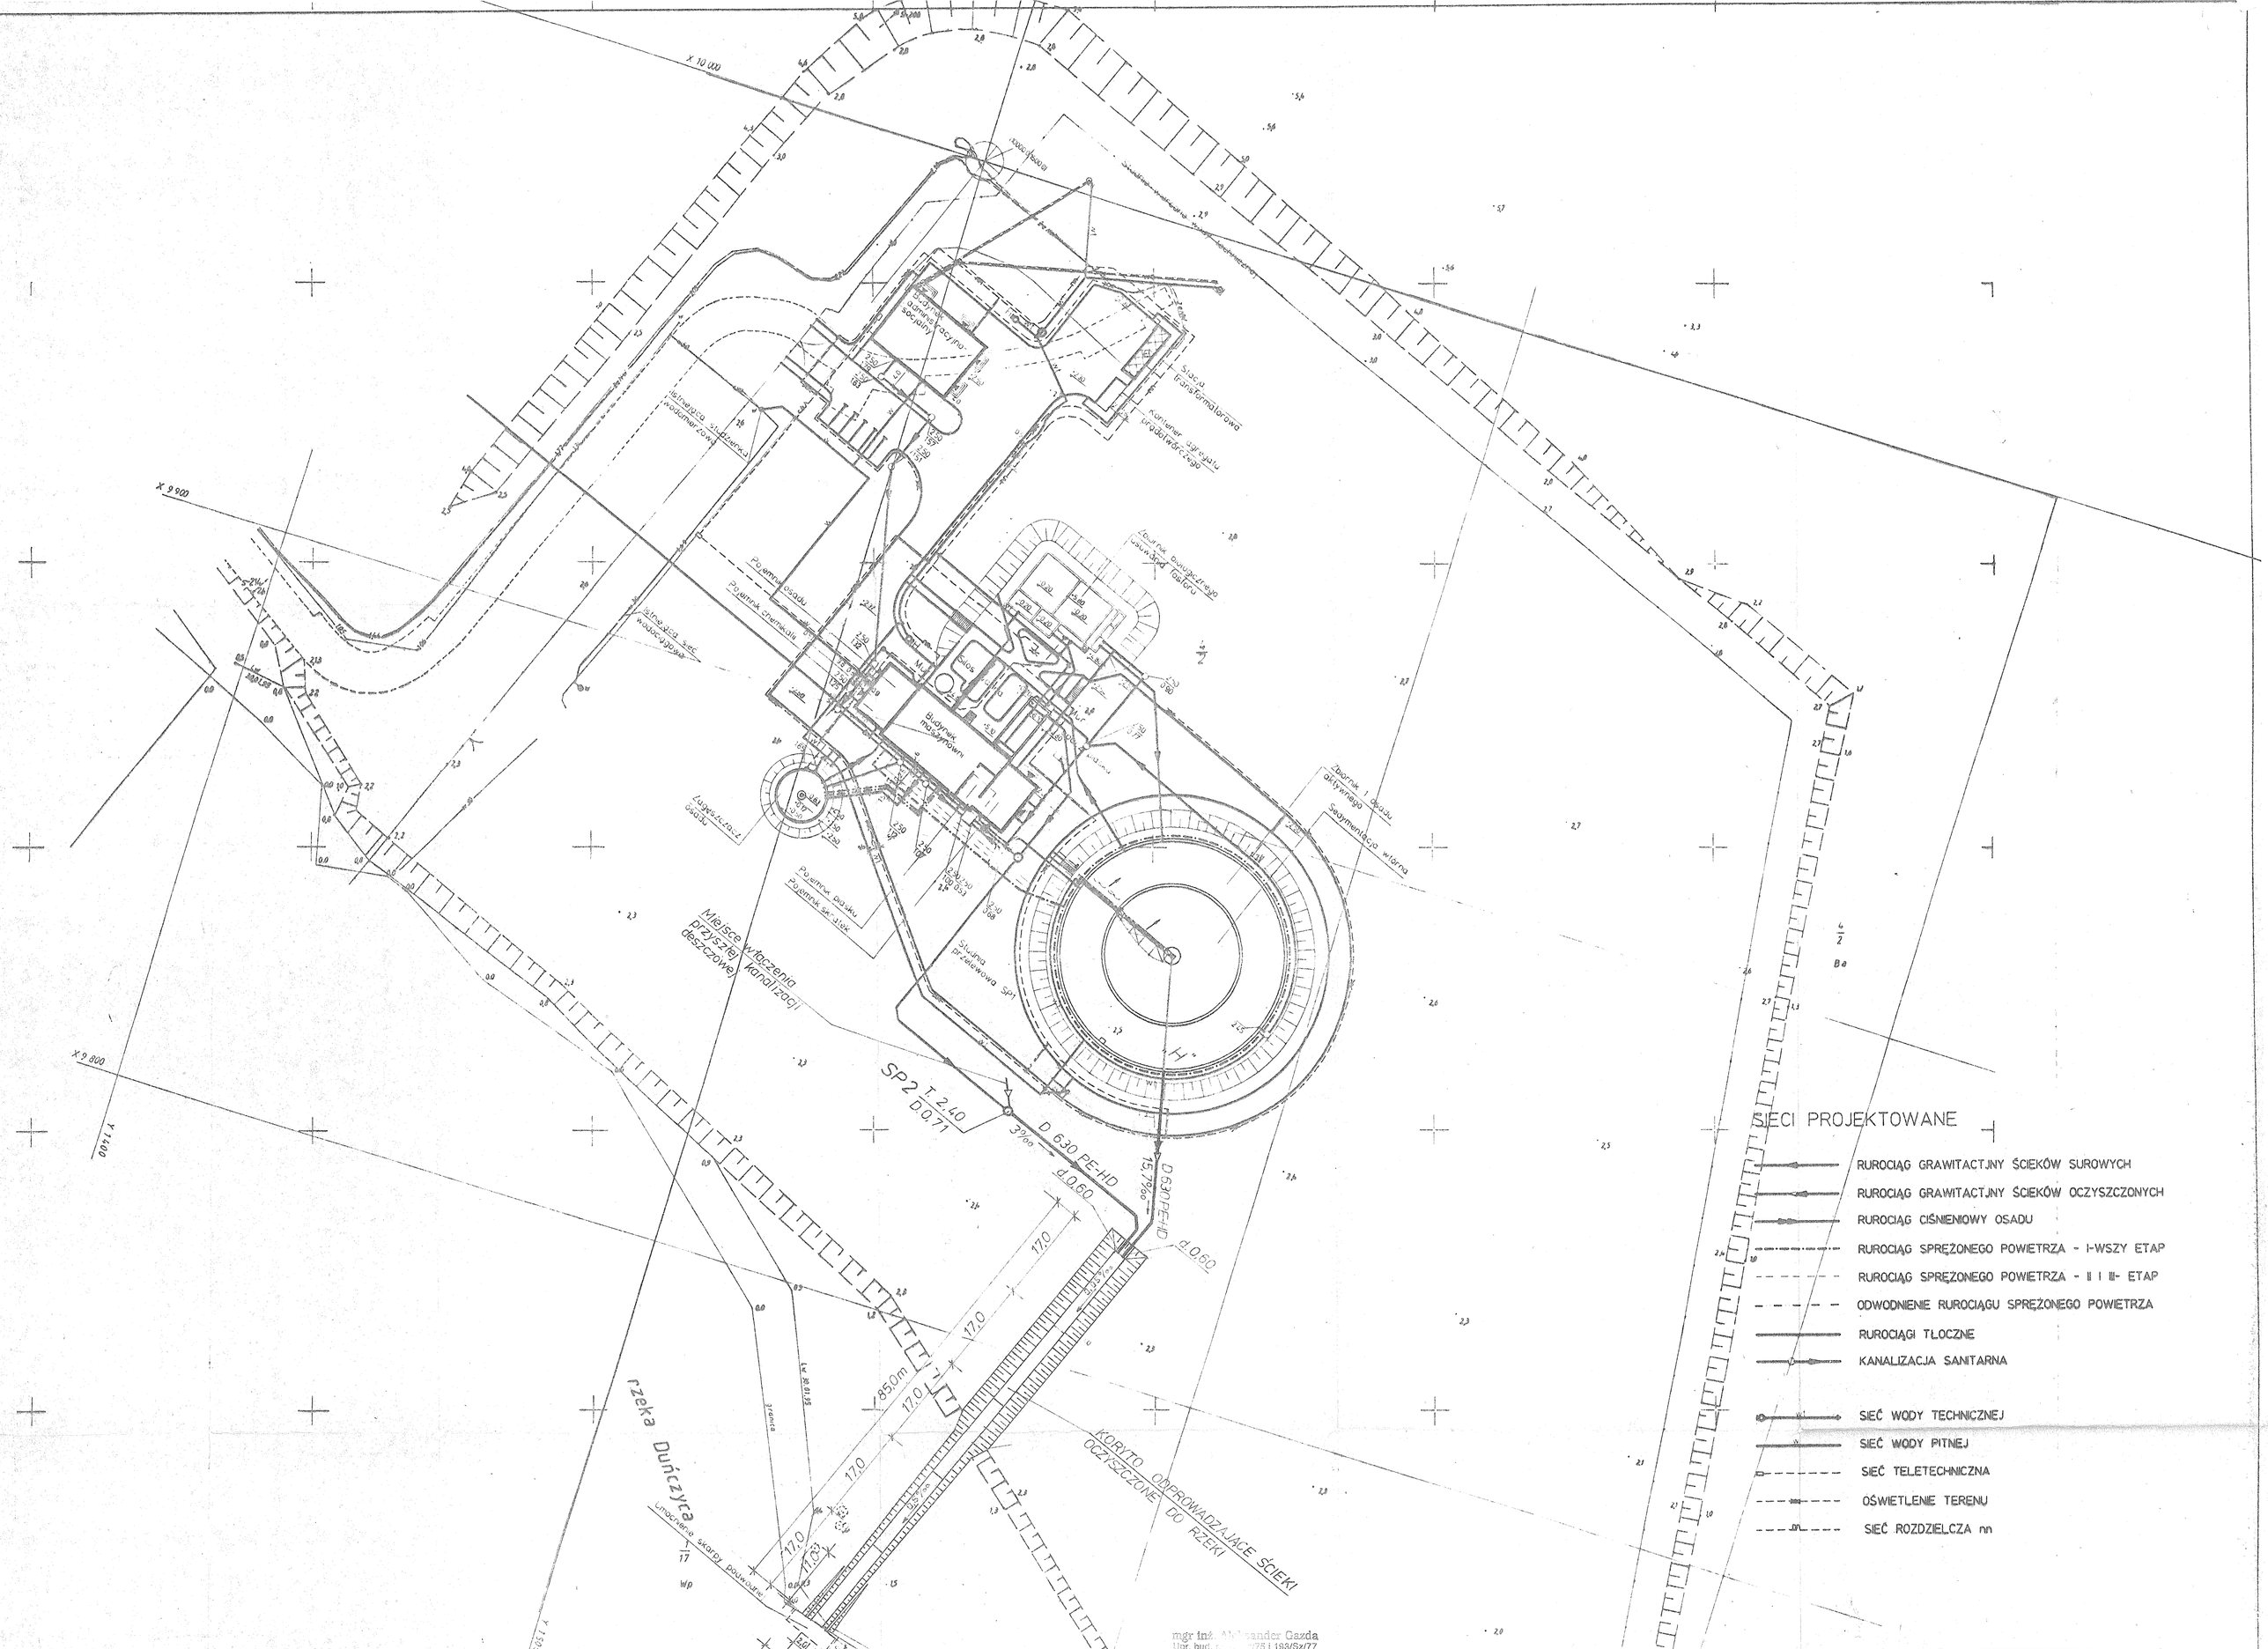

SIECI PROJEKTOWANE

- RUROCIĄG GRAWITACTJNY ŚCIEKÓW SUROWYCH
- RUROCIĄG GRAWITACTJNY ŚCIEKÓW OCZYSZCZONYCH
- RUROCIĄG CIŚNIENIOWY OSADU
- RUROCIĄG SPRĘŻONEGO POWIETRZA - I-WSZY ETAP
- RUROCIĄG SPRĘŻONEGO POWIETRZA - II I III- ETAP
- ODWODNIENIE RUROCIĄGU SPRĘŻONEGO POWIETRZA
- RUROCIĄGI TŁOCZNE
- KANALIZACJA SANITARNA
- SIEĆ WODY TECHNICZNEJ
- SIEĆ WODY PITNEJ
- SIEĆ TELETECHNICZNA
- OŚWIETLENIE TERENU
- SIEĆ ROZDZIELCZA nn

mgr inż. Aleksander Gazda
Upr. bud. [illegible] 193/Sz/77
Specjalność: instalacyjno-inżynierijna w zakresie ochrony wód i sieci wod.-kan. i c.o.

EDYCJA	TREŚĆ	DATA	KONSTR.	PROJEKT.	WERYFIKATOR
1.	1. EDYCJA	05.96	AD	AG	

ZAMAWIAJĄCY: Spółka wodna "Międzyodrze" — NR UMOWY:

TEMAT: Oczyszczalnia ścieków "Ostrów Grabowski"

RYSUNEK: ODPŁYW ŚCIEKÓW OCZYSZCZONYCH
Projekt zamienny – plan usytuowania

SKALA 1:500

GAZDA BIURO INŻYNIERSKIE
ul. Gałczyńska 10, PL-71-682 Szczecin, tel. +48-91-22 32 21, fax +48-91-55 77 96

PROJEKT NR
RYSUNEK NR 1.
NAZWA PLIKU went

INWESTOR / INVESTOR: SPÓŁKA WODNA "MIĘDZYODRZE" - SZCZECIN — DK EPA NO M127-0386

NAZWA PROJEKTU / CASE:
PROJEKT BUDOWLANY OCZYSZCZALNI ŚCIEKÓW "OSTRÓW GRABOWSKI" W PORCIE SZCZECIN
BUILDING PROJECT OF W. W. T. P. "OSTRÓW GRABOWSKI" IN THE HARBOUR OF SZCZECIN

PROJ. ARCH.-BUDOWLANY / ARCH.-BUILD. PROJECT OF:
PROJEKT ZAGOSPODAROWANIA TERENU
(aktualizacja - etap I)
PROJECT OF TERRITORY DEVELOPMENT
(aktualization - stage I)

PROJEKT. DESIGNER	mgr inż arch K. Klich, upr. nr 277/Sz/87, spec. architektoniczna	10.95	NAZWA RYSUNKU / SUBJECT OF DRAWING: PLANSZA KOORDYNACYJNA / COORDINATION DRAWING
KREŚLIŁ DRAWN BY	tech. A. Ciśkiewicz	10.95	
SPRAWDZIŁ CHECKED BY	mgr inż arch J. Biderman, upr. nr 2468/59, spec. architektoniczna	10.95	

IMIĘ I NAZWISKO SPECJALNOŚĆ I NR UPR BUD | PODPIS SIGNATURE | DATA DATE | SKALA SCALE 1500 | NR PROJEKTU PROJECT NO B-220/1

SAMFUNDSTEKNIK CONSULTING ENGINEERS & PLANNERS, AARHUS DEPARTMENT, 5 BERGLUNDVEJ, DK-8240 RISSKOV, DENMARK, Phone int. + 4586932681, Fax int. + 4586932682

Rimpol MARITIME STRUCTURES DESIGN BUREAU LTD, 70-207 SZCZECIN, POLAND, Phone int. + 91342002, Fax int. + 91334087

NR RYS / DRAWING NO 2.
NAZWA ZBIORU / FILE NAME

503

OBIEKT: SZCZECIN... (miejscowość)
Ostrów Grabowski.....
MIĘDZYODRZE" sp.z o.o. (adres)
SKALA 1: 500.....
Wykonano na podkładzie mapy [illegible] Nr ew. 1004/3/1/1/1/95...

Geodezja Inżynieryjna "HORIZON" ul. Bytomska 7 [illegible] Szczecin tel. 308 496, 308 363
(Jednostka wykonawstwa geodezyjnego)

Kierownik roboty: Bassy Zbigniew 13.02.95 (Nazwisko i imię, data, podpis)

Wykonano w ramach roboty geodezyjnej nr K.E.R.G. 95/95 wpisanej w Urzędzie Wojewódzkim w Szczecinie, Wojewódzki Ośrodek Dokumentacji Geodezyjnej i Kartograficznej, ul. [illegible] 330-702 (miejsce na pieczęć)

Wtórnik niniejszy sporządzono przy wykorzystaniu:
1. mapy zasadniczej w skali 1:500 nr arkuszy 6-01 C-42,43,52,53 a3
... danych branżowych części uzbrojenia podziemnego
... dodatkowych elementów
... osnów geodezyjnych przestrzennych
... przestrzenne

Na niniejszym wtórniku wykazano następujące projekty obiektów budowlanych w tym uzbrojenia podziemnego terenu.
222/94 - oczyszczalnia ścieków Ostrów Grabowski
1. .....
2. .....
3. .....
4. .....
5. .....

Informacje dodatkowe:
1. .....
2. .....
3. .....

Uzbrojenie podziemne opracowano na podstawie:
1. danych branżowych — z literą B
2. pośredniego ustalenia przebiegu aparaturą elektromagnetyczną — z literą A
3. bezpośrednich pomiarów powykonawczych - bez litery i w związku z tym w części 1 i 2 nie gwarantuje się kompletności, a dokładność położenia uzbrojenia jest niższa od dokładności kartometrycznej mapy.

Wszelkie trwałe obiekty budowlane podlegają wytyczeniu przez jednostkę wykonawstwa geodezyjnego

Aktualność wtórnika na dzień 06.02. 1995

Szczecin, dnia 13.02.95
Kierownik jednostki wykonawstwa geodezyjnego

Wpisano do rejestru wtórników w: WODGiK w Szczecinie Filia w Szczecinie
Wpisano pod nr 82/1/95
Wydano w dniu 8/2/95